


Attention: This Spanish translation is provided solely as a courtesy. MuleHide makes no guarantees about the accuracy or reliability of the translation. The document from which this translation has been extracted is a document in English. If there are differences between the English content and its translation, the English content is always the most accurate and the English document will always be the determining document. By choosing to use or rely on the Spanish interpretation, the user accepts the legal implications of any deficiencies or differences in the translation. MuleHide will not be liable for any damages of any kind arising from or related to the use of the translation.

Atención: Esta traducción al español se proporciona únicamente como cortesía. MuleHide no ofrece ninguna garantía sobre la exactitud o confiabilidad de la traducción. El documento del que se ha extraído esta traducción es un documento en inglés. Si hay diferencias entre el contenido en inglés y su traducción, el contenido en inglés es siempre el más preciso y el documento en inglés será siempre el documento determinante. Al elegir utilizar o confiar en la interpretación en español, el usuario acepta las implicaciones legales de cualquier.



BORDE DE GOTEO

RECUBIERTO DE TPO

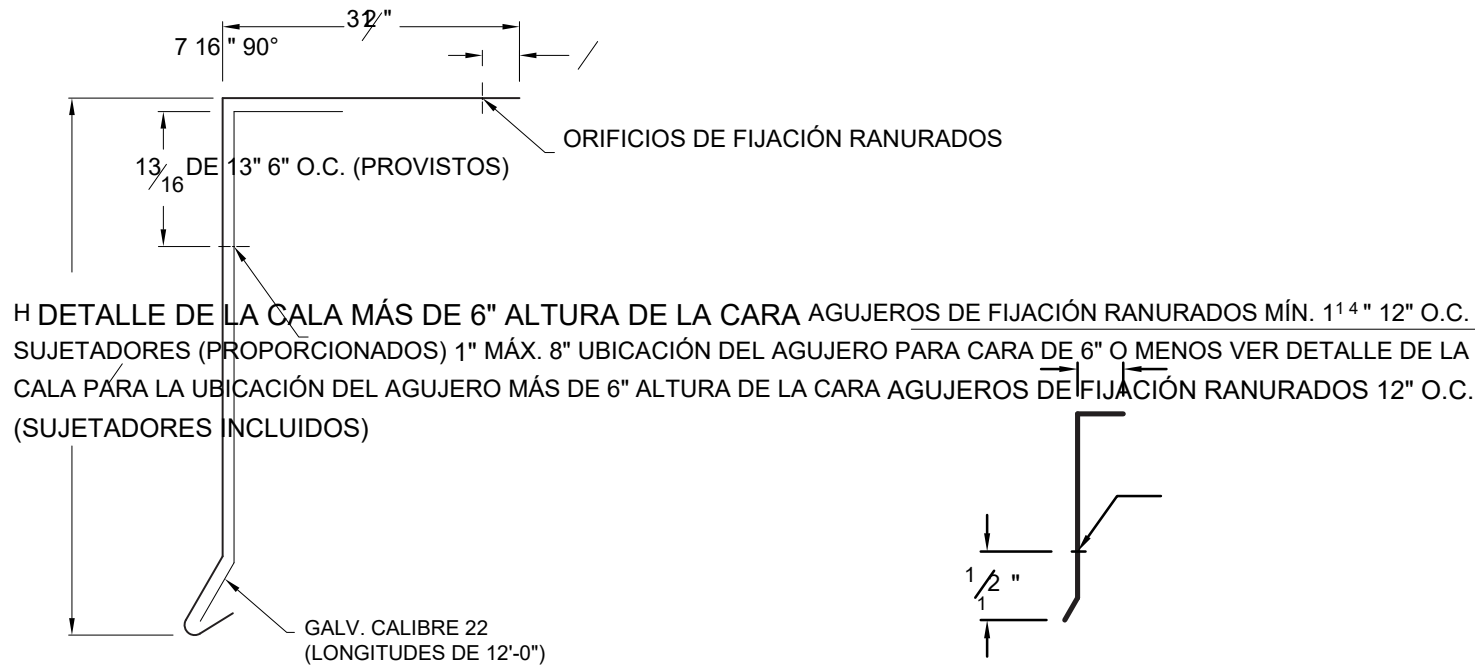

DIMENSIONES

Elija el tamaño de la altura de la cara (dimensión H)

- ☐ 3"
- ☐ 4"
- ☐ 6"
- ☐ OTROS (MIN: 1.25 "MAX: 8"): _____

MATERIAL

24 ga. Acero Galv Recubierto
de TPO **Color:** Blanco

Sustrato: Madera

Si no se da sustrato,
sujetadores de madera
se proporcionará.

- ☐ Albañilería
- ☐ Metal

CANTIDADES

_____ pies lineales (longitudes de 12'-0")

_____ Inglete exterior (90°)

_____ Inglete interior (90°)

NOTAS

- Todos los tacos se proporcionan en longitudes de 12'-0" - Todas las cubiertas se proporcionan en longitudes de 12'-0" - No se proporcionan muescas de solapa ni placas de empalme - Para ingletes que no sean de 90, consulte la aprobación de impresión por separado - El producto debe instalarse según las instrucciones de instalación proporcionadas - Presión de prueba ANSI/SPRI/FM 4435/ES-1 de hasta 282 psf

APROBACIONES



ANSI/SPRI/FM 4435/ES-1

Presiones de prueba enumeradas en las notas

INFORMACIÓN DEL PROYECTO

Nombre del proyecto: _____

Arquitecto: _____

Contratista de techos: _____

Tipo de proyecto: _____

☐ Al seleccionar esta casilla, ha verificado y confirmado que las dimensiones, tamaños y cantidades son correctos. Todos los productos se instalarán en estricta

de acuerdo con las
instrucciones impresas.

Fecha: _____

Mula Ocultar
1195 Prince Hall Drive
Beloit, WI 53511
800-786-1492
www.mulehide.com
Para enviar una solicitud de cotización,
comuníquese con su TM local o envíe un correo
electrónico
mhquotes@metalar.com.

SHT #: _____ de _____

04/10/25 FECHA: _____

ESCRITO POR: _____ JJC

ERC POR: _____ MM

DWG #: _____ 52010-42311

REV: _____ **B**